




Rez-de-Chaussée

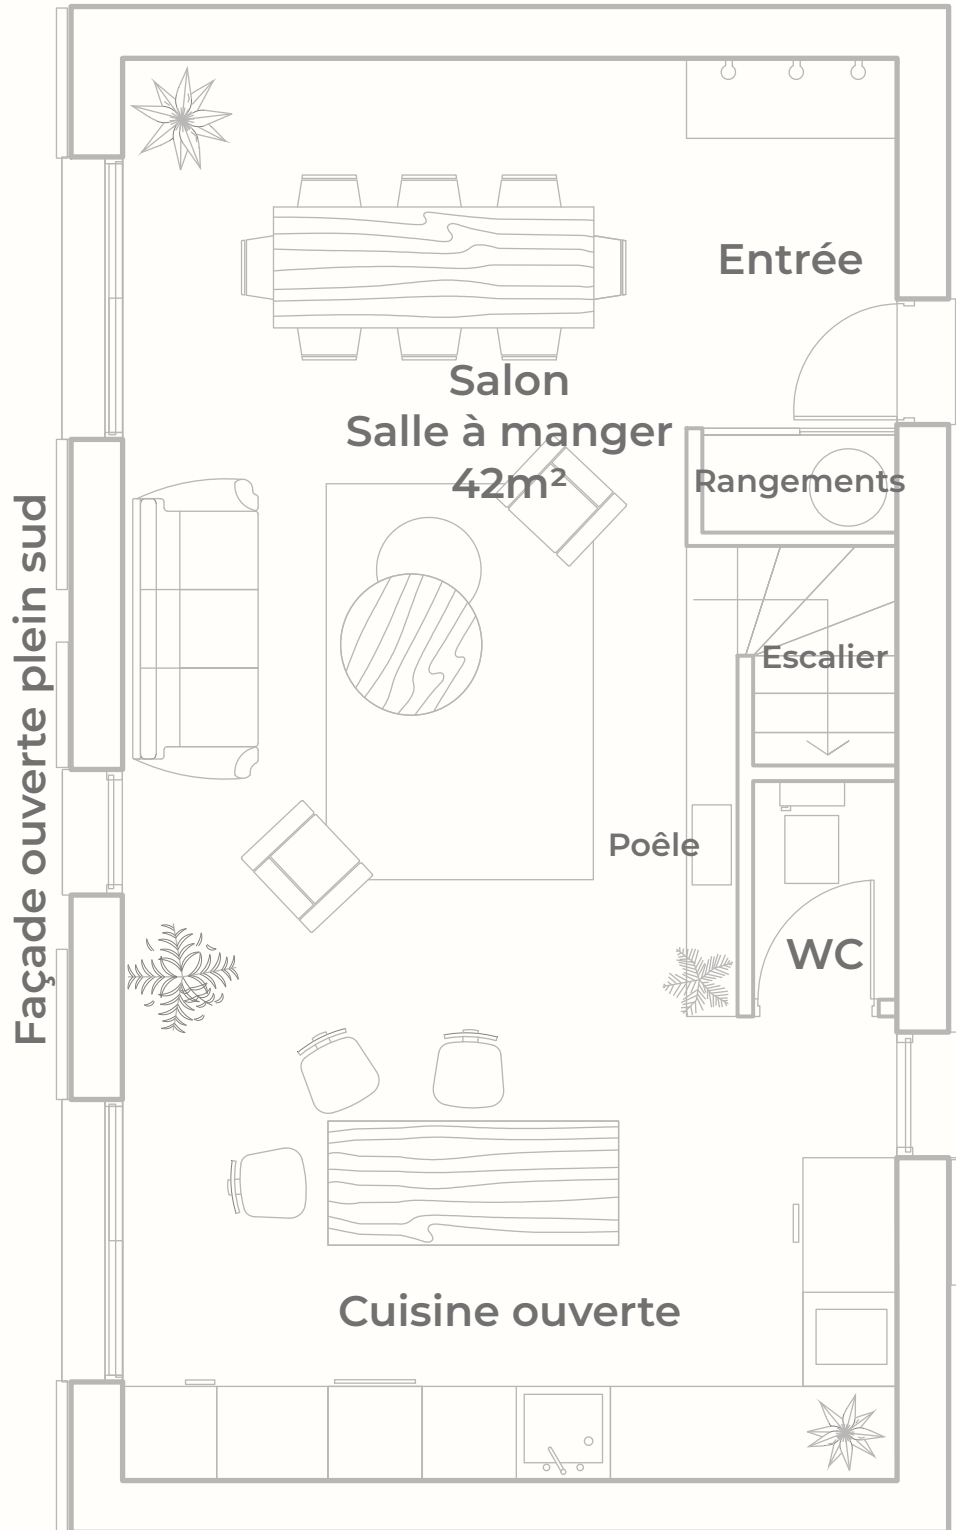

Étage avec 2 chambres

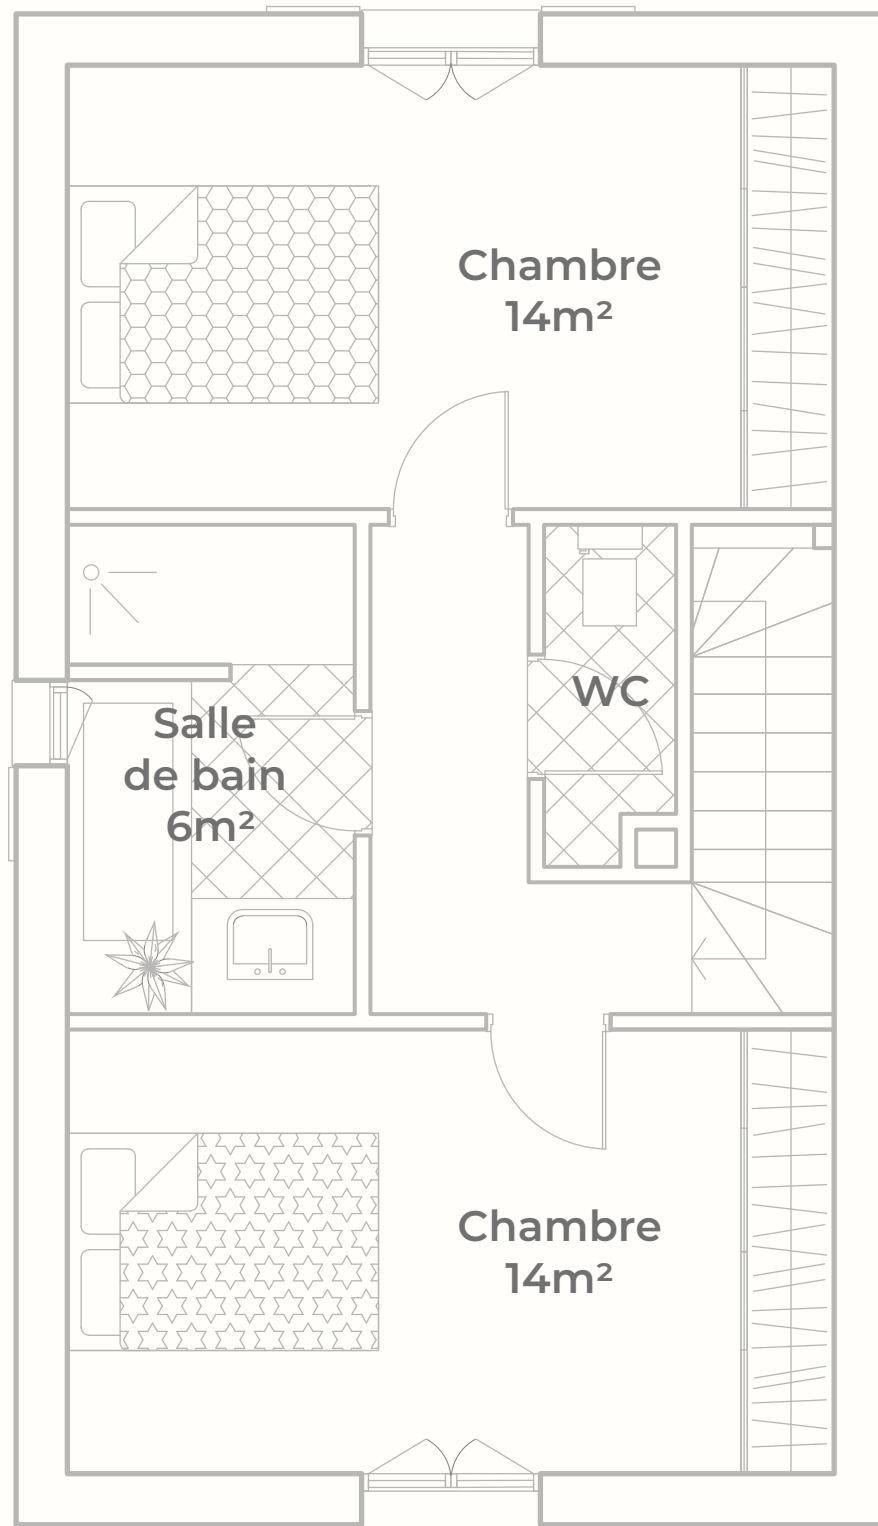

Étage avec 3 chambres

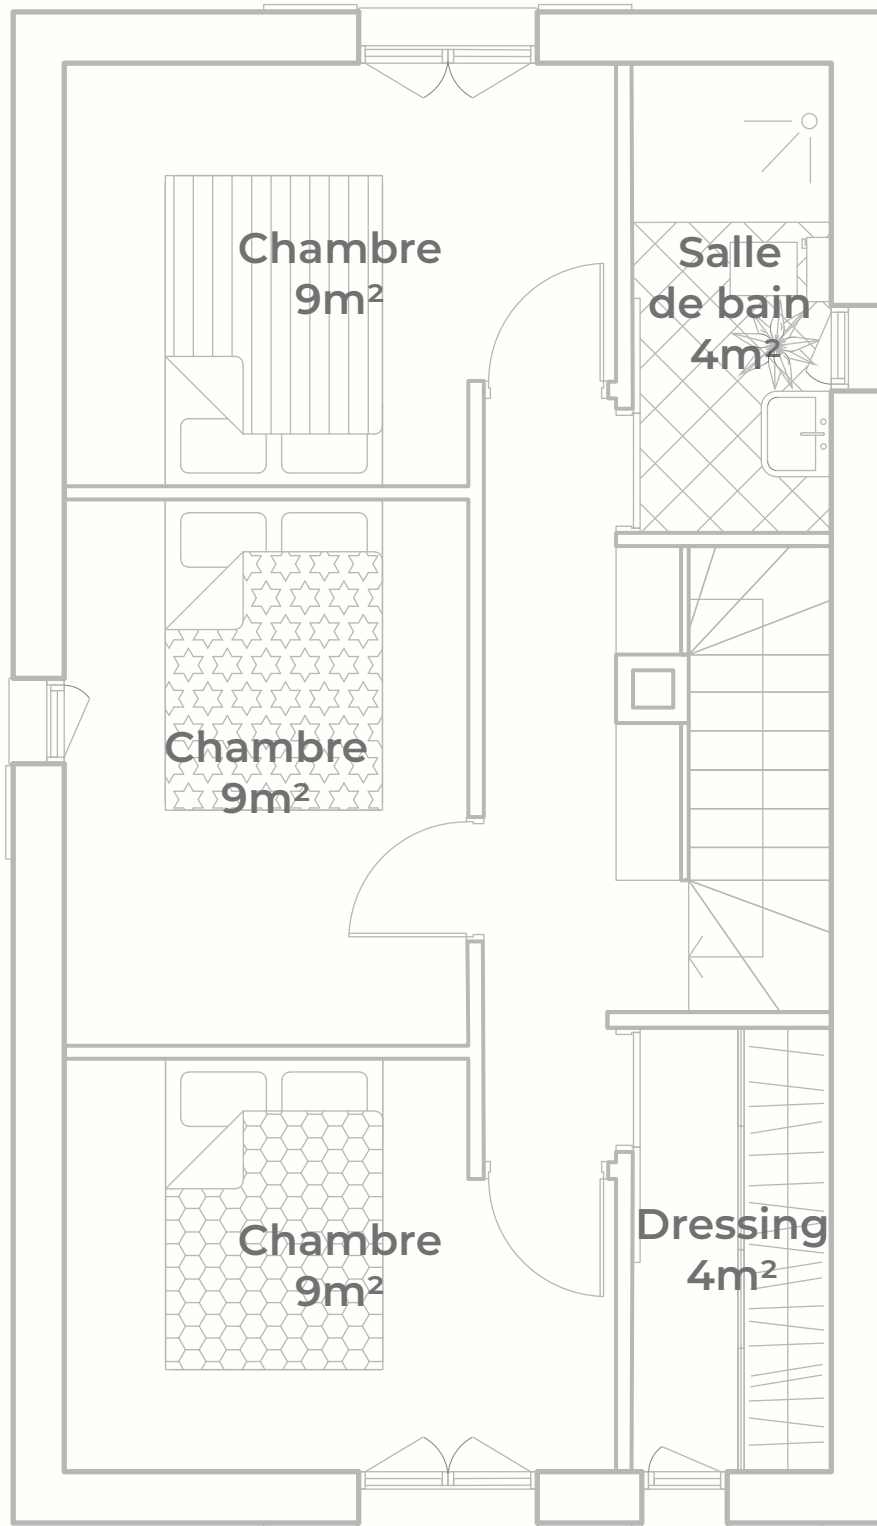



COLLECTIF ISOLAT

ARCHITECTES & CONSTRUCTION ÉCOLOGIQUE

1 bis Rue d'Aquitaine, 33990 Hourtin

contact@maisonecologiquemedocaine.fr

+(33) 09 52 22 66 54